

# COMUNE DI COLLE UMBERTO

Provincia di Treviso  
Regione del Veneto



## PRC - Piano Regolatore Comunale

Articolo 12 Legge Regionale 23 aprile 2004, n° 11

## PI - Piano degli Interventi – Variante n°5

Articolo 7 L Legge Regionale 16 marzo 2015, n° 4  
Articoli 17 e 18 Legge Regionale 23 aprile 2004, n° 11

## Allegato 1 - estratti cartografici

PI ADOZIONE con D.C.C. n° 22 del 05/07/2012 - APPROVAZIONE con D.C.C. n° 33 del 15/11/2012  
vPI n°1 ADOZIONE con D.C.C. n° 03 del 10/02/2016 - APPROVAZIONE con D.C.C. n° 45 del 19/10/2016  
vPI n°2 ADOZIONE con D.C.C. n° 59 del 28/12/2016 - APPROVAZIONE con D.C.C. n° 25 del 14/06/2017  
vPI n°3 ADOZIONE con D.C.C. n° 09 del 03/04/2019 - APPROVAZIONE con D.C.C. n° 39 del 30/09/2019  
vPI n°4 APPROVAZIONE con D.C.C. n° 39 del 30/09/2021

### PROGETTAZIONE

Matteo Gobbo, pianificatore





SINDACO  
Sebastiano Coletti

SETTORE TECNICO  
Annalisa Romitelli  
Lorenzo Zanin

SEGRETARIO  
Paolo Orso


giugno 2022

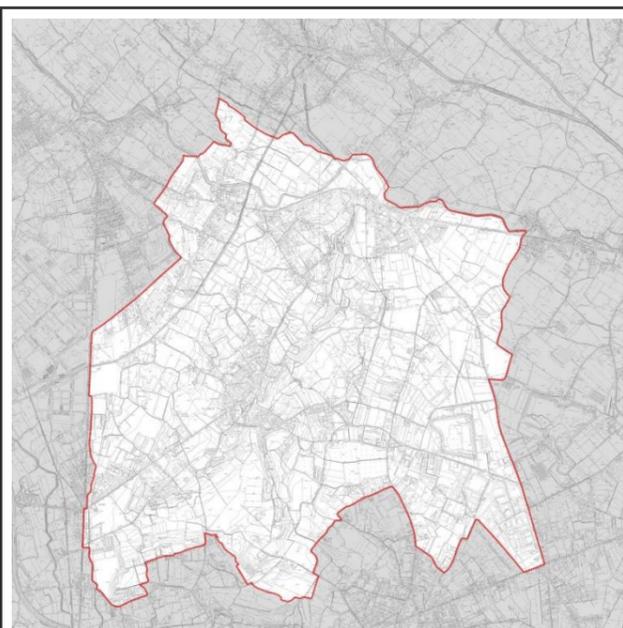

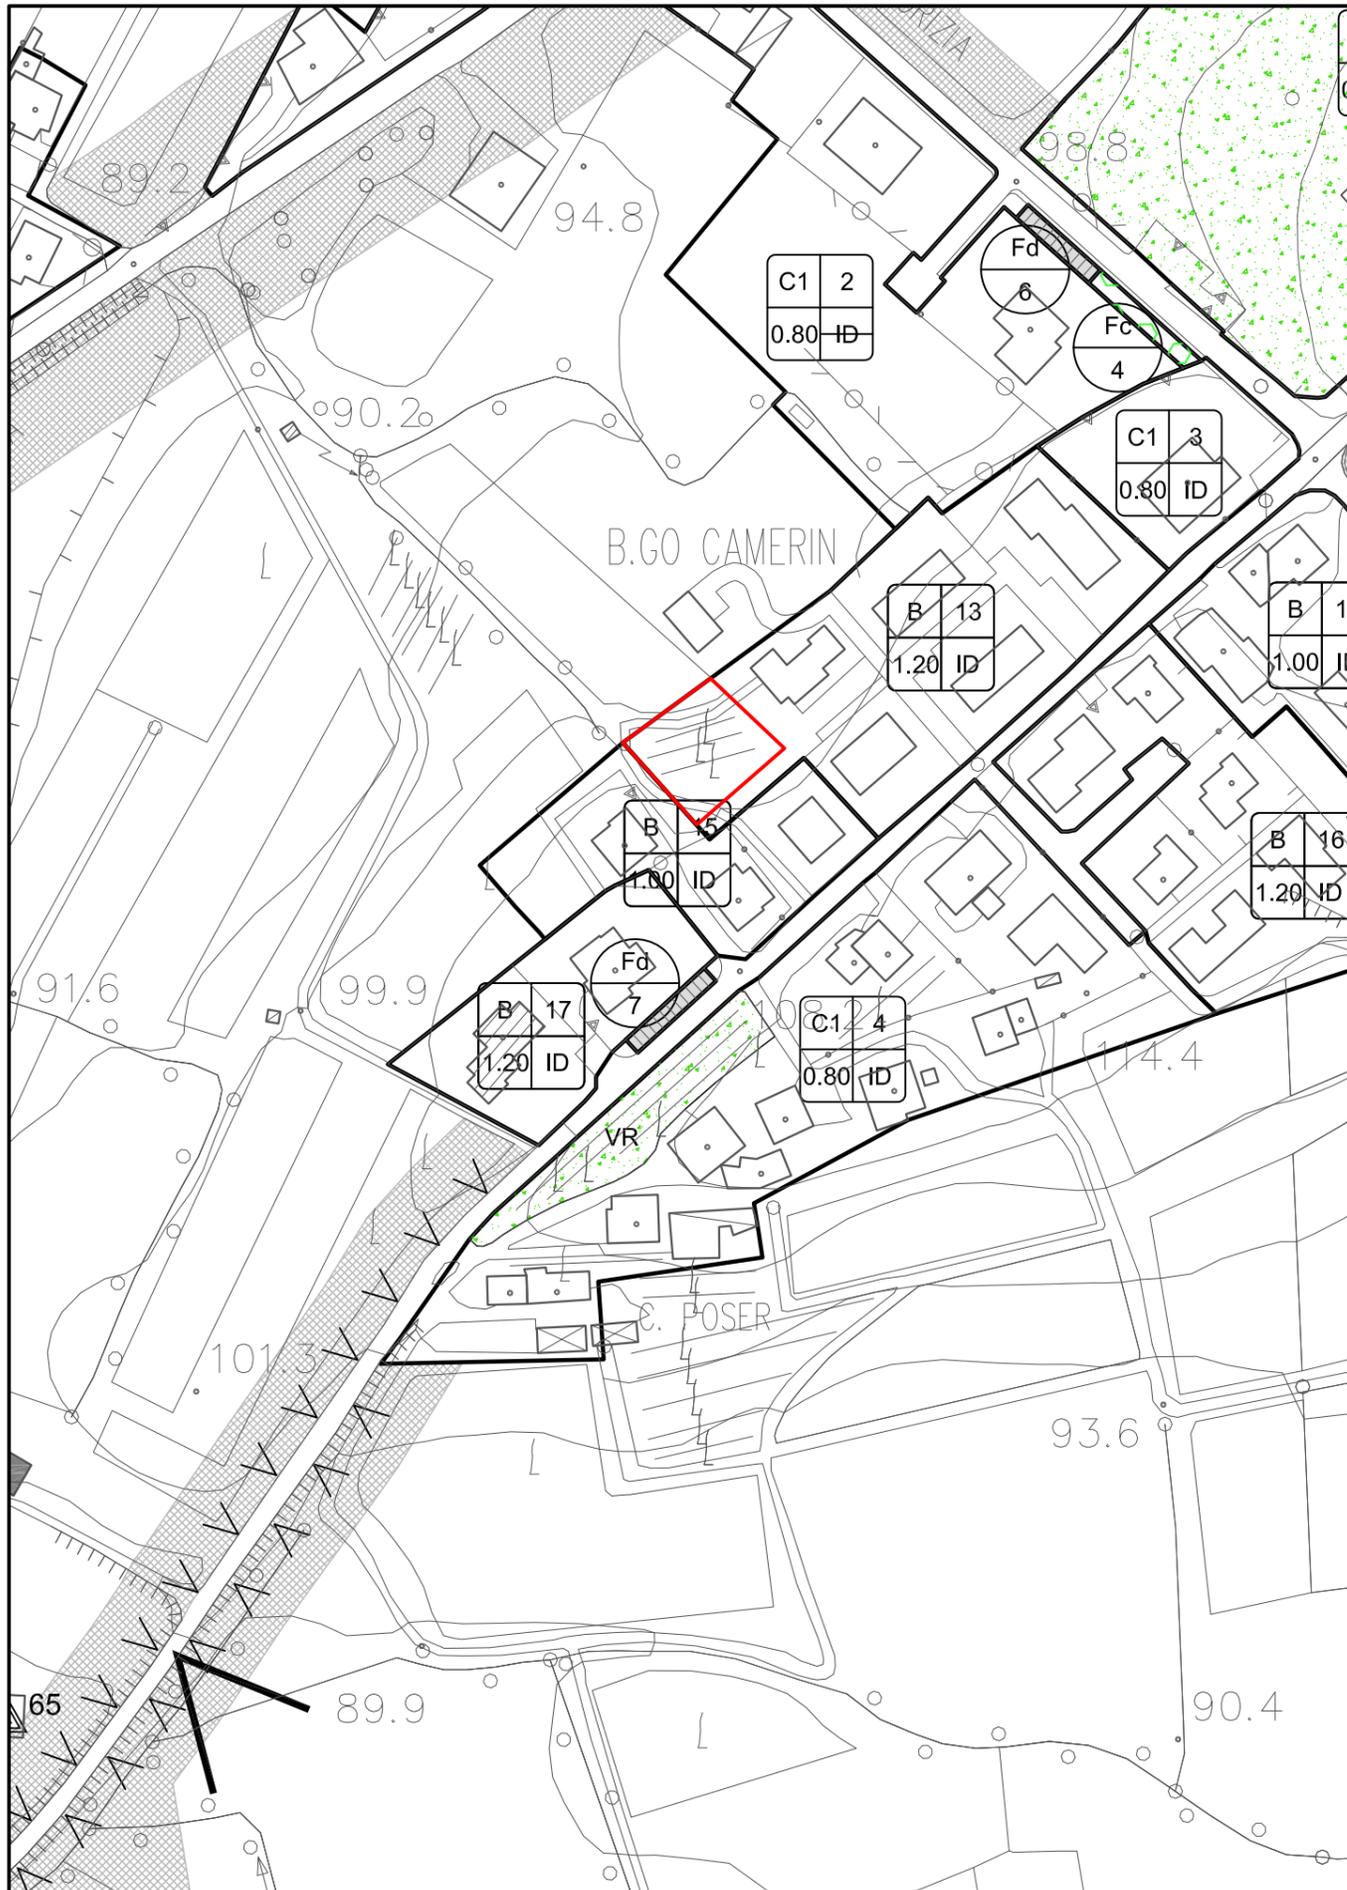


PI VIGENTE - modifica n.01

estratto tav. 3.3 - scala 1:2.000

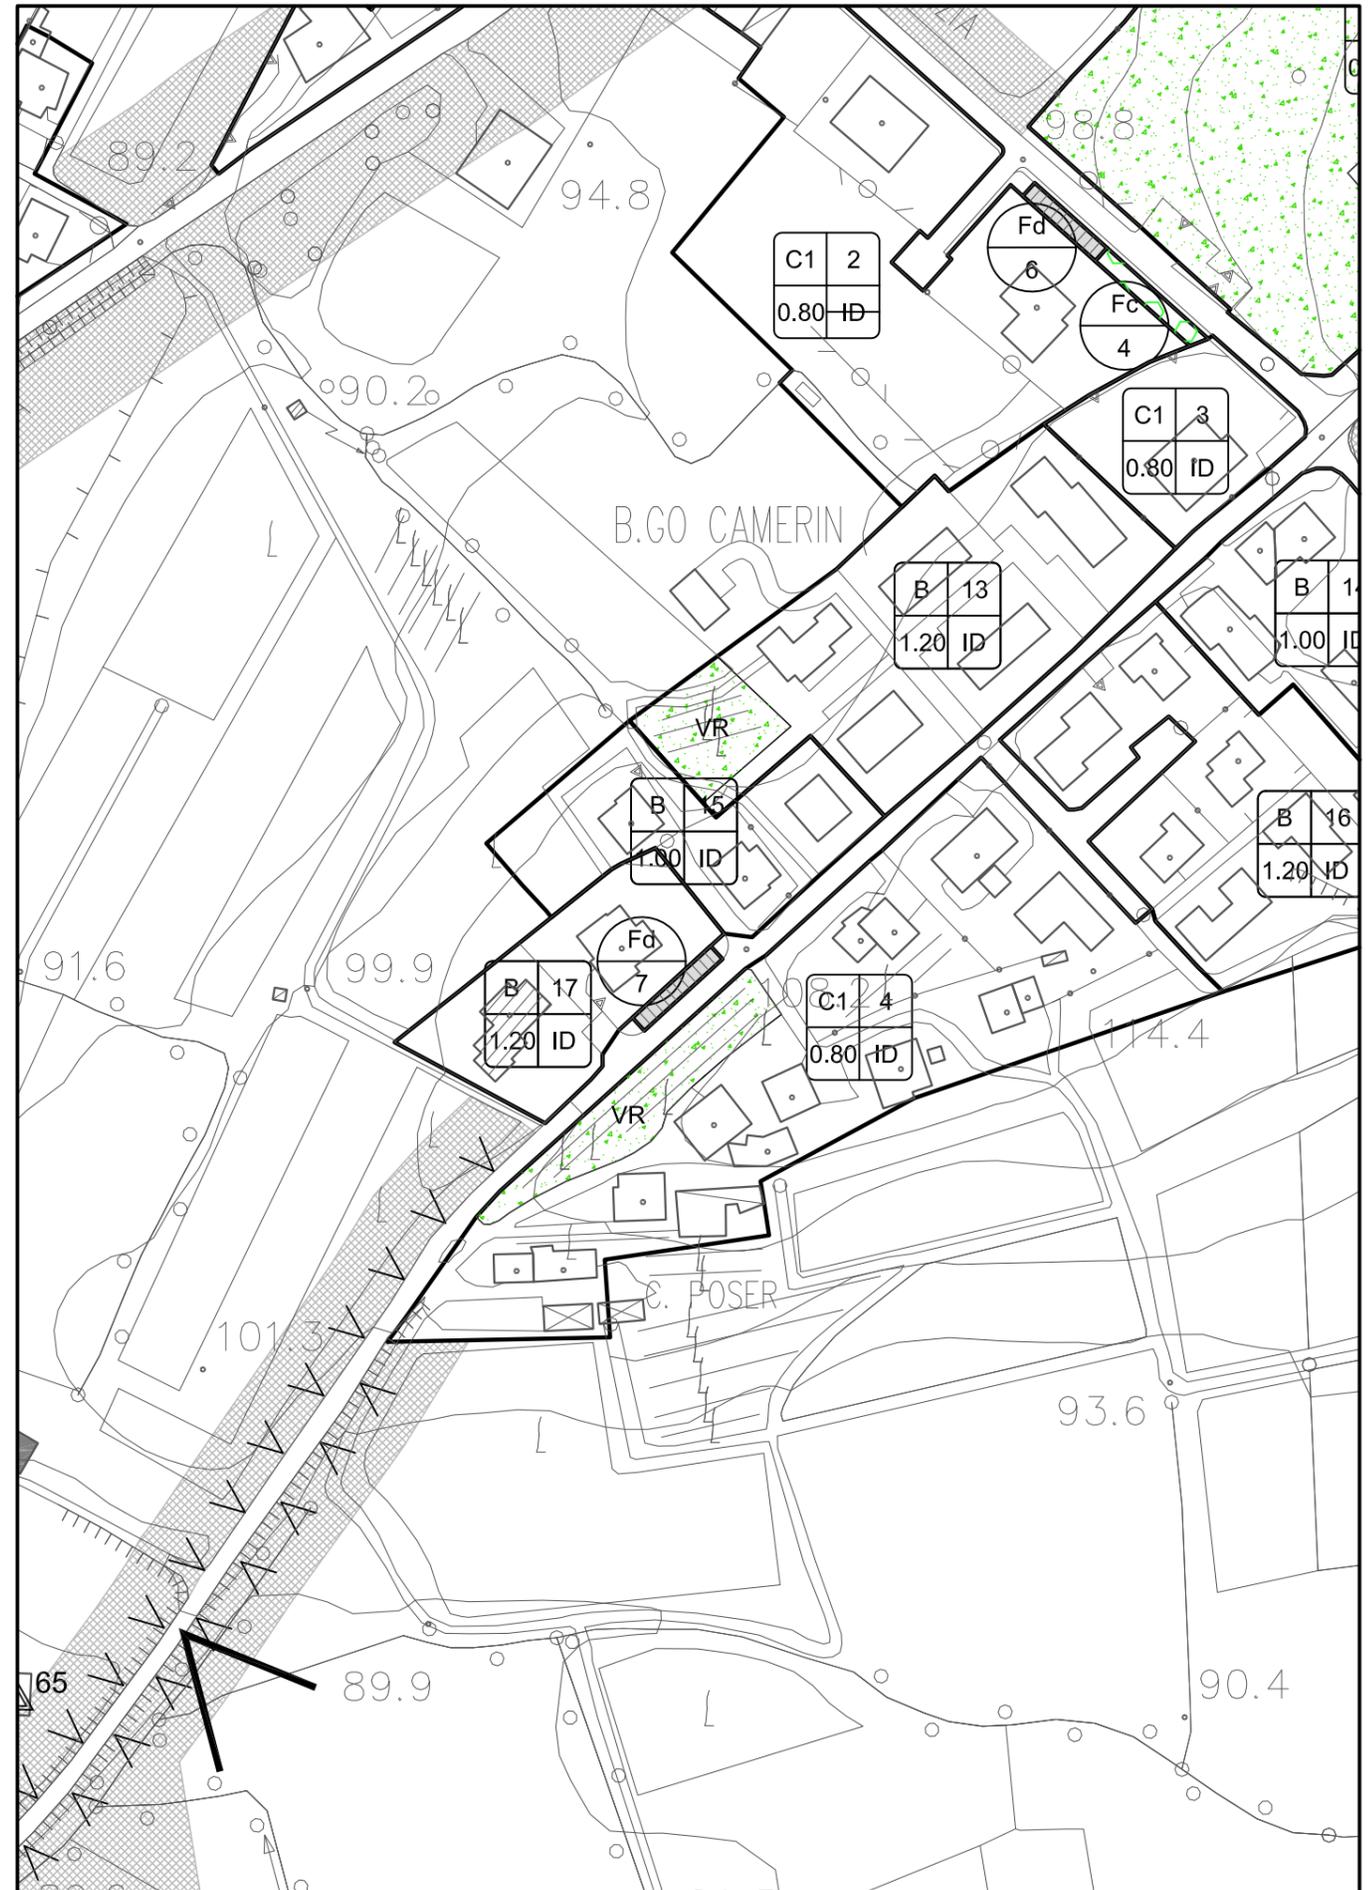


PI VARIANTE - modifica n.01

estratto tav. 3.3 - scala 1:2.000

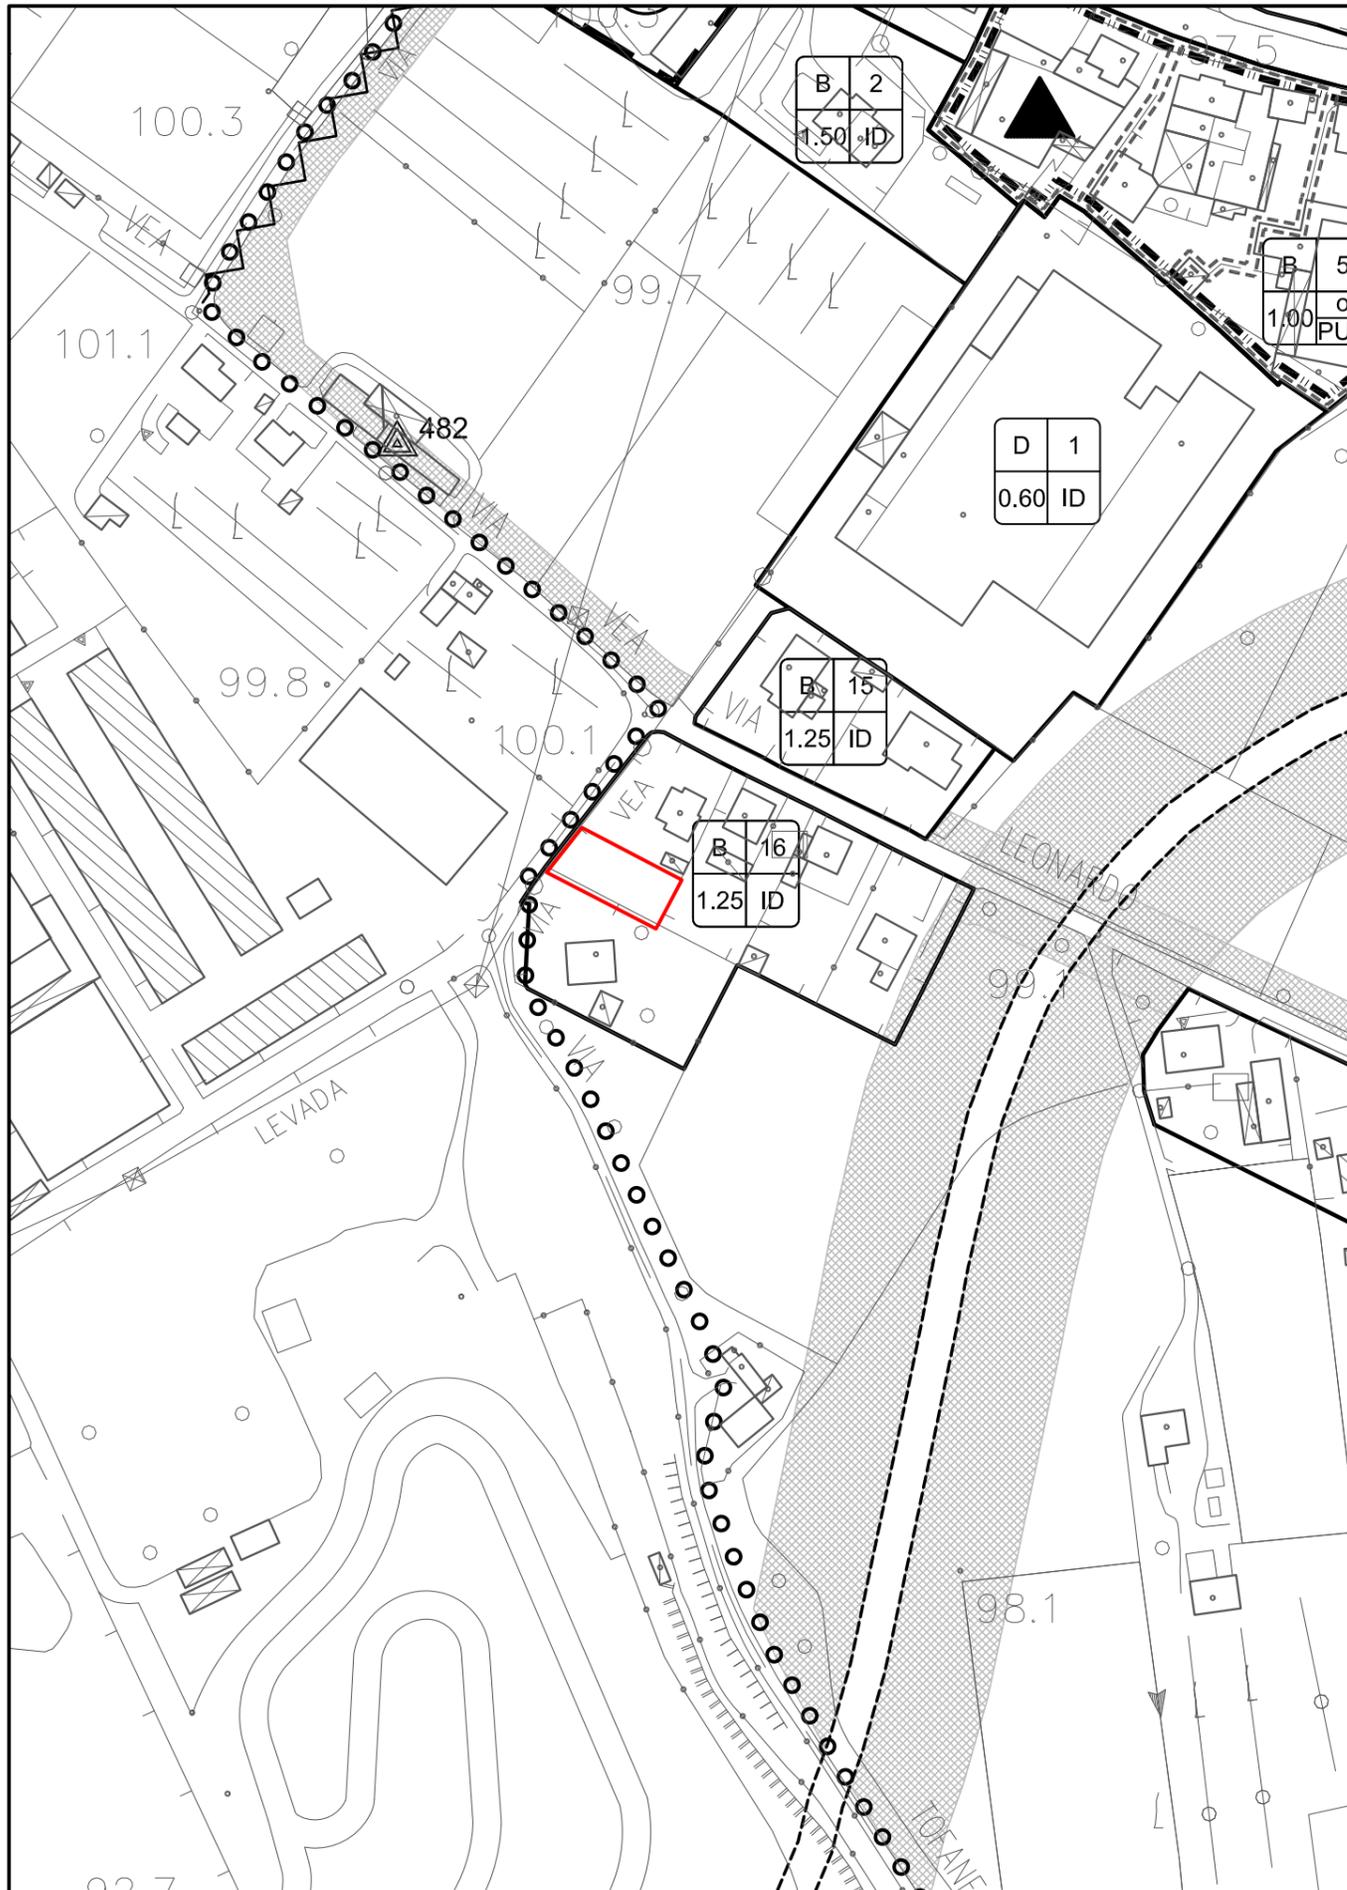

PI VIGENTE - modifica n.02

estratto tav. 3.1 - scala 1:2.000

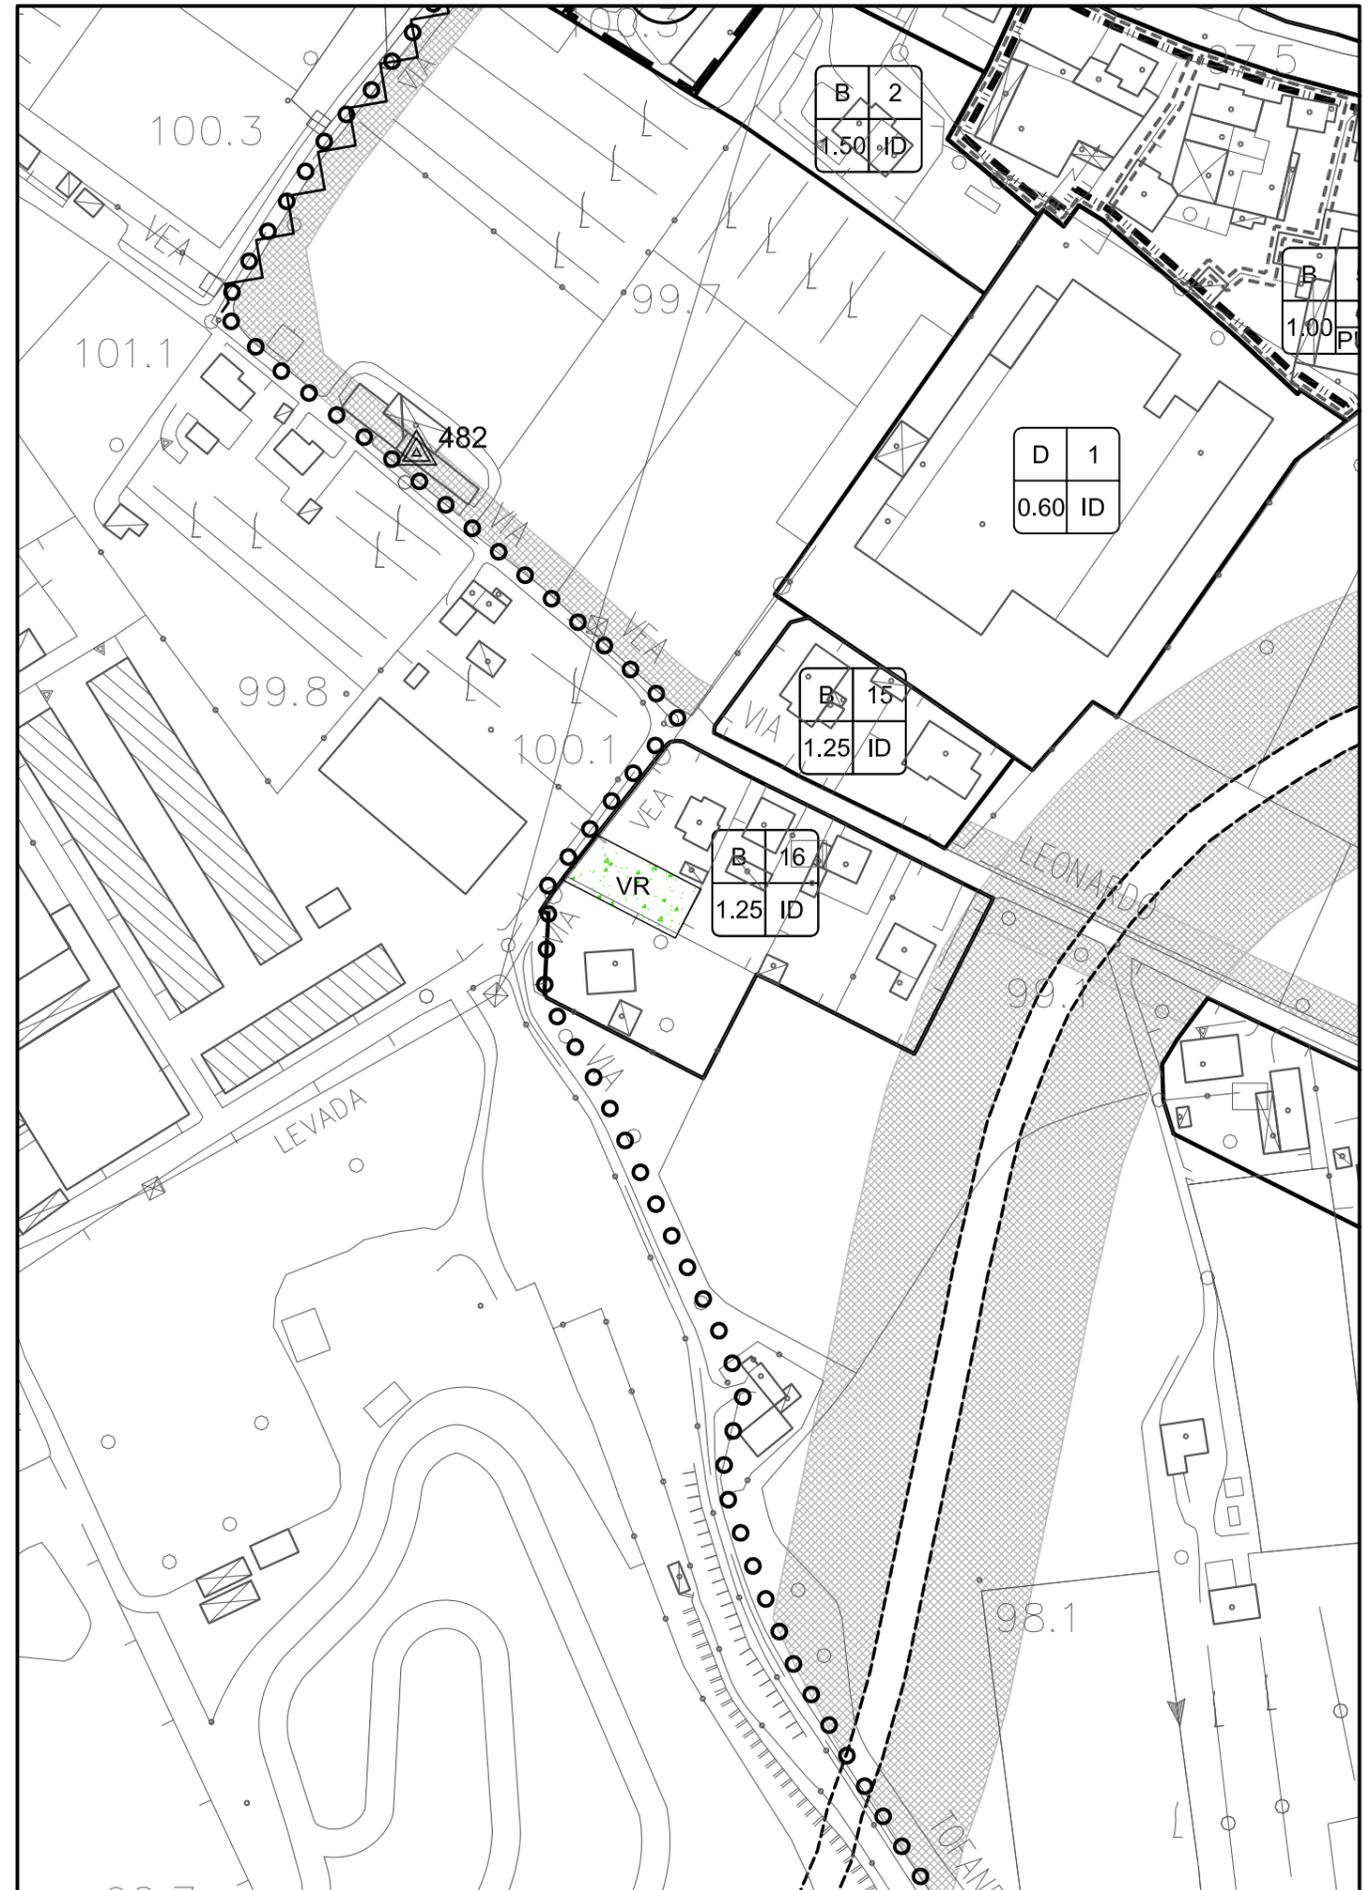

PI VARIANTE - modifica n.02

estratto tav. 3.1 - scala 1:2.000

